


INWESTOR: Zakład Usług Komunikacji w Węglowcu	OBJEKT: Budowa przyłącza wody do oczyszczalni ścieków w Węglowcu	STADIUM: Prace projektowe	DATA: 08.2016 r.	NAMNA: PLAN ZAGOSPODAROWANIA TERENU	NR RYSUNKU: 2
	PROJEKTANT: mgr inż. Tomasz Zieliński	SKALA: 1:500	PROJEKTANT: mgr inż. Tomasz Zieliński	DATA: 08.2016 r.	NR RYSUNKU: 2
OBJEKT: Budowa przyłącza wody do oczyszczalni ścieków w Węglowcu		STADIUM: Prace projektowe	DATA: 08.2016 r.	NAMNA: PLAN ZAGOSPODAROWANIA TERENU	NR RYSUNKU: 2
OBJEKT: Budowa przyłącza wody do oczyszczalni ścieków w Węglowcu		STADIUM: Prace projektowe	DATA: 08.2016 r.	NAMNA: PLAN ZAGOSPODAROWANIA TERENU	NR RYSUNKU: 2

Zakres kilometracji uzgodnienia: 20.720-20.919

LEGENDA:  
 --- w terenie  
 --- w projekcie  
 --- w projekcie z uwzględnieniem zmian

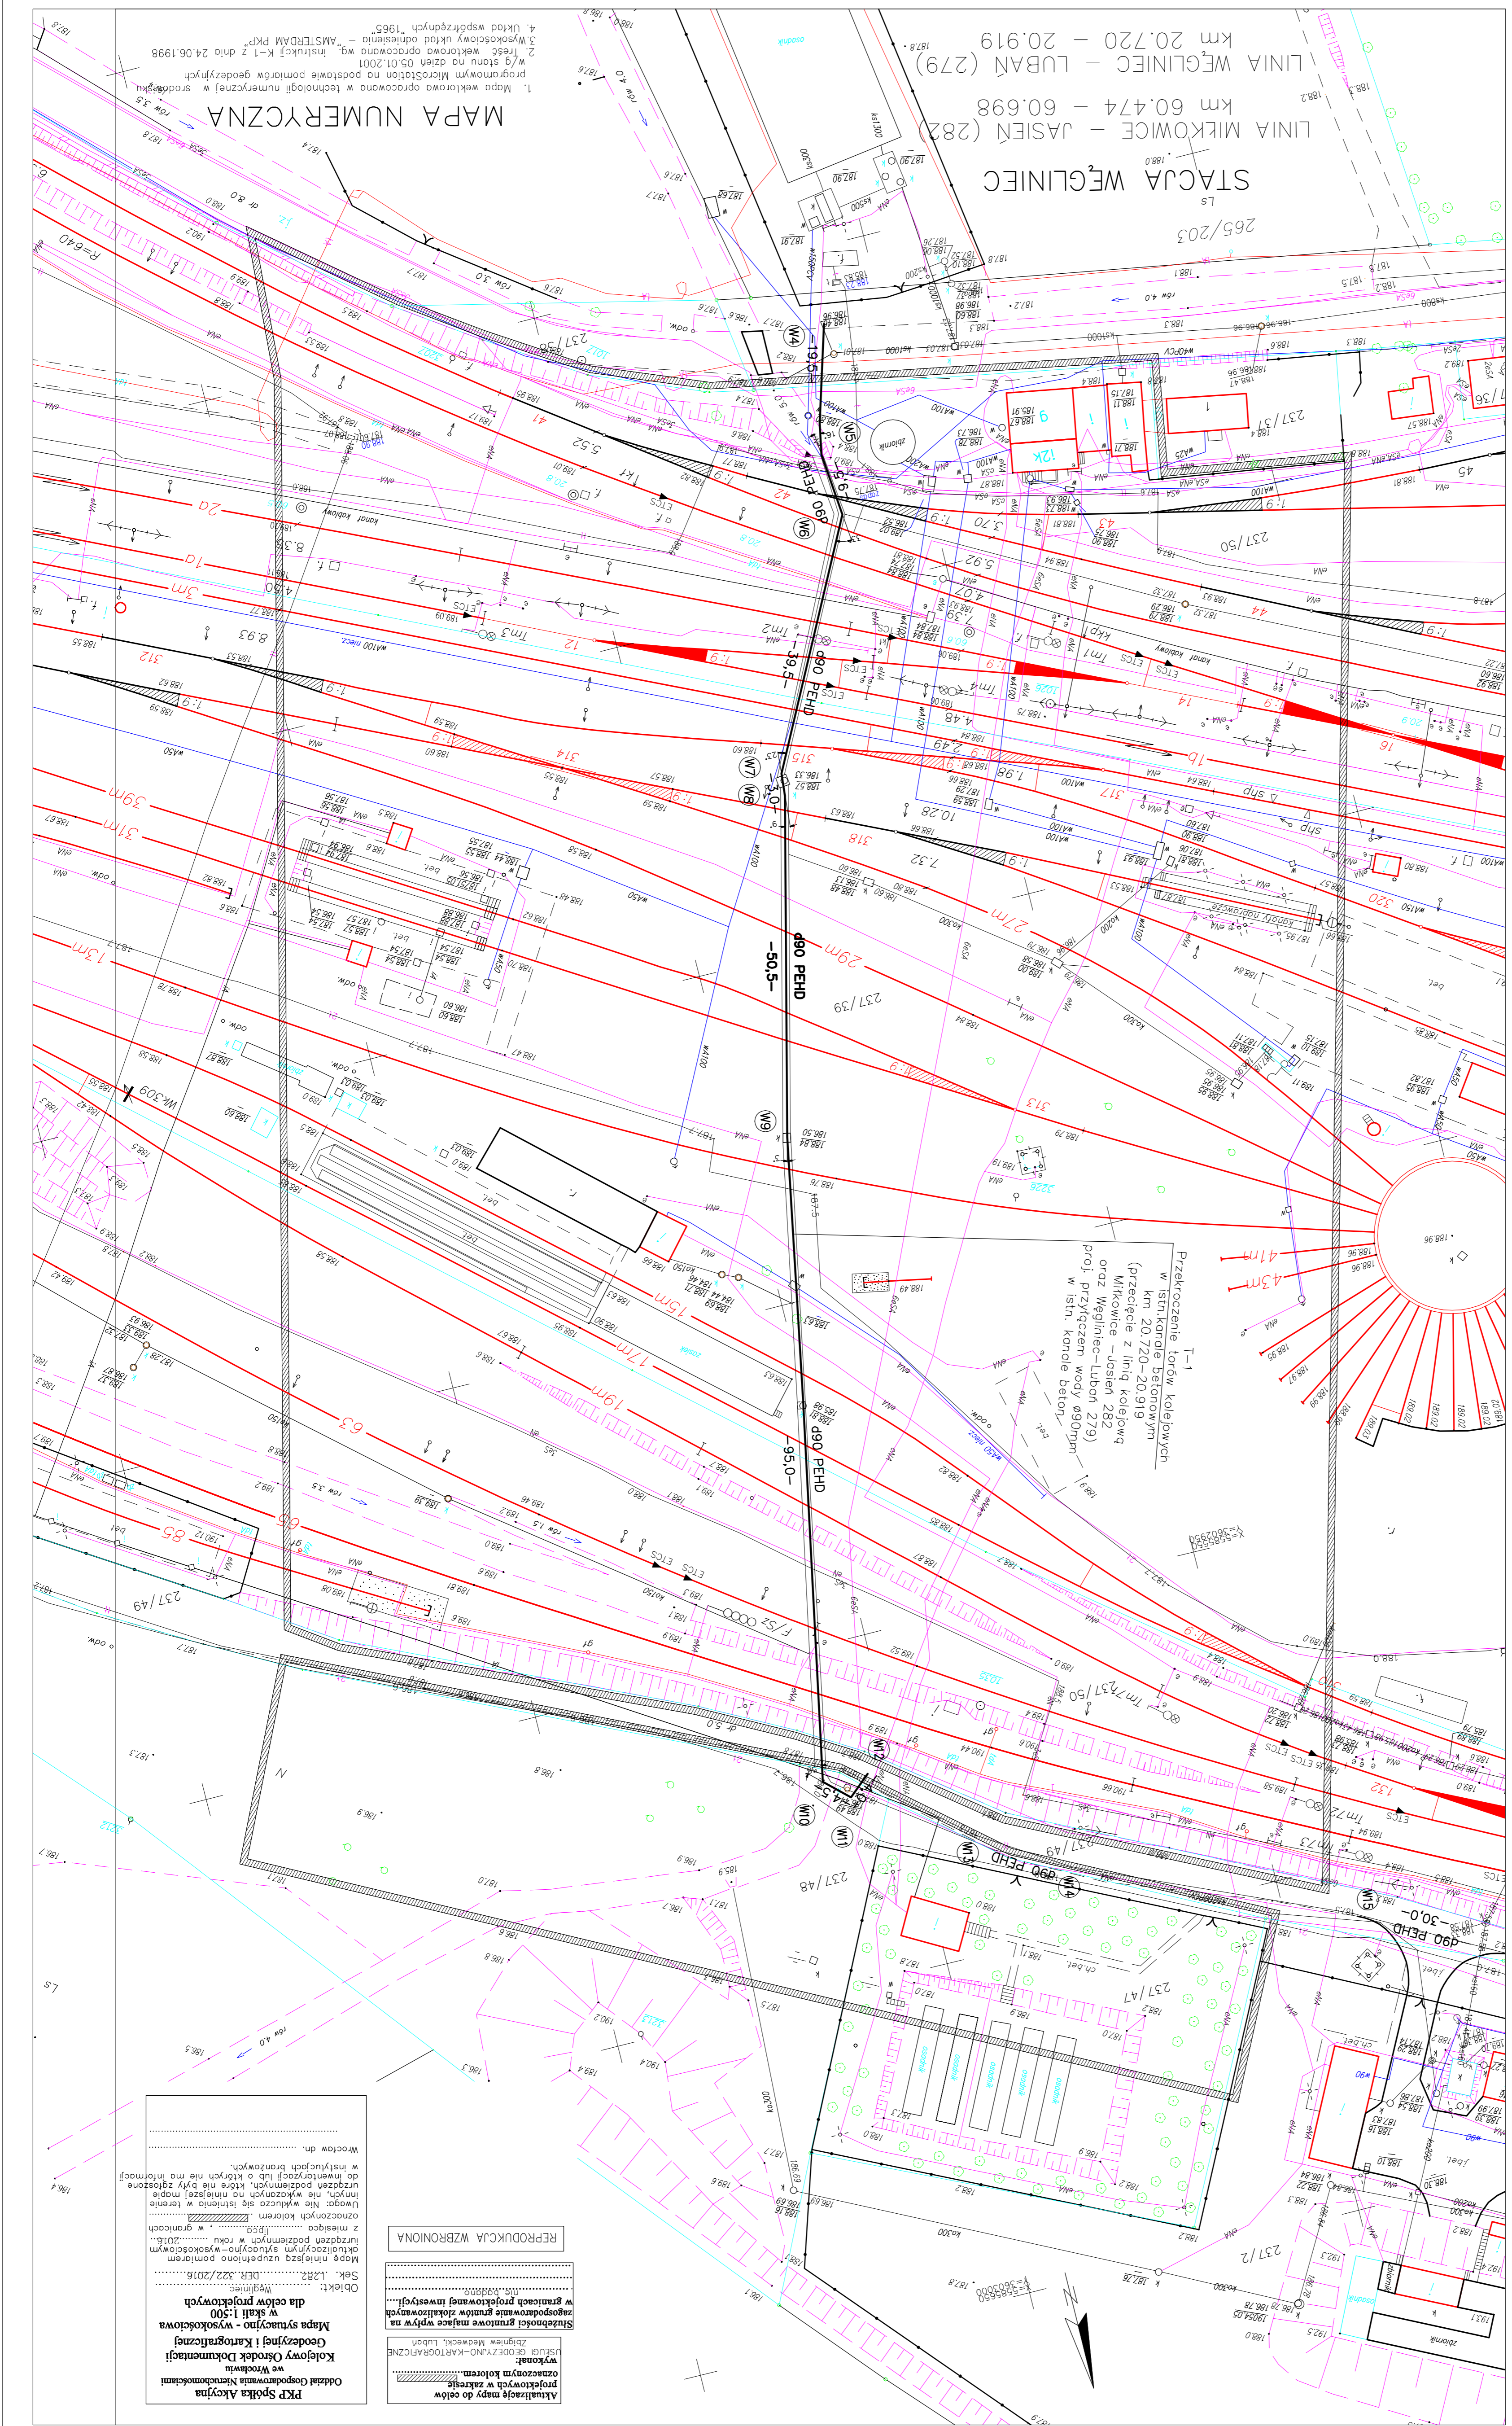

MAPA NUMERYCZNA

RPB Spółka Akcyjna  
 Oddział Gospodarstwa Miejsko-Gminnego  
 w Węglowcu  
 Kolejowy Ośrodek Lokomocyjny i Katodoprądnicy  
 Geodezyjnej i Kartograficznej  
 Mapa sytuacyjno-wysokościowa  
 w skali 1:500  
 dla celów projektowych  
 Węglowcu dn. ...  
 w istniejących brzoźwach  
 do kierunku nie ma znaczenia  
 urządzeń podziemnych, które nie były złączone  
 w projekcie, nie należy im przypisywać  
 Mapę niniejszą uzgodniono z ...  
 Sek. 1.2.2. DZP. 322/2016.  
 Obiekt: Węglowice  
 Sztacheta grawitacyjna - wysokościowa  
 w granicach projektowanej inwestycji  
 w skali 1:500  
 Zmiana projektu - KARTOGRAFICZNE  
 Zmiana projektu - KARTOGRAFICZNE  
 projektowych w zakresie  
 oznaczonych kolorem ...  
 Wskazanie mapy do celów  
 projektowych w zakresie  
 oznaczonych kolorem ...  
 Zmiana projektu - KARTOGRAFICZNE  
 Zmiana projektu - KARTOGRAFICZNE