
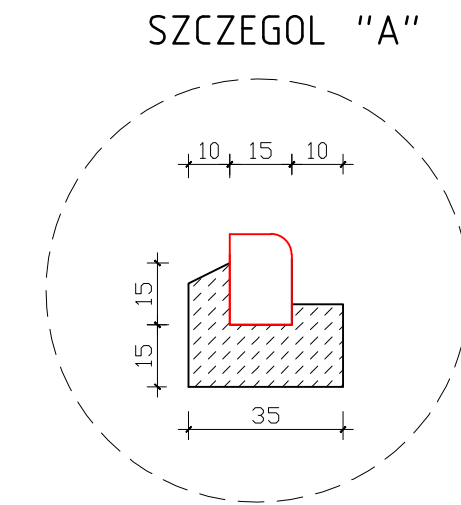


PRZEMIANKA I ROZBUDOWA ULICY OGRODOWA

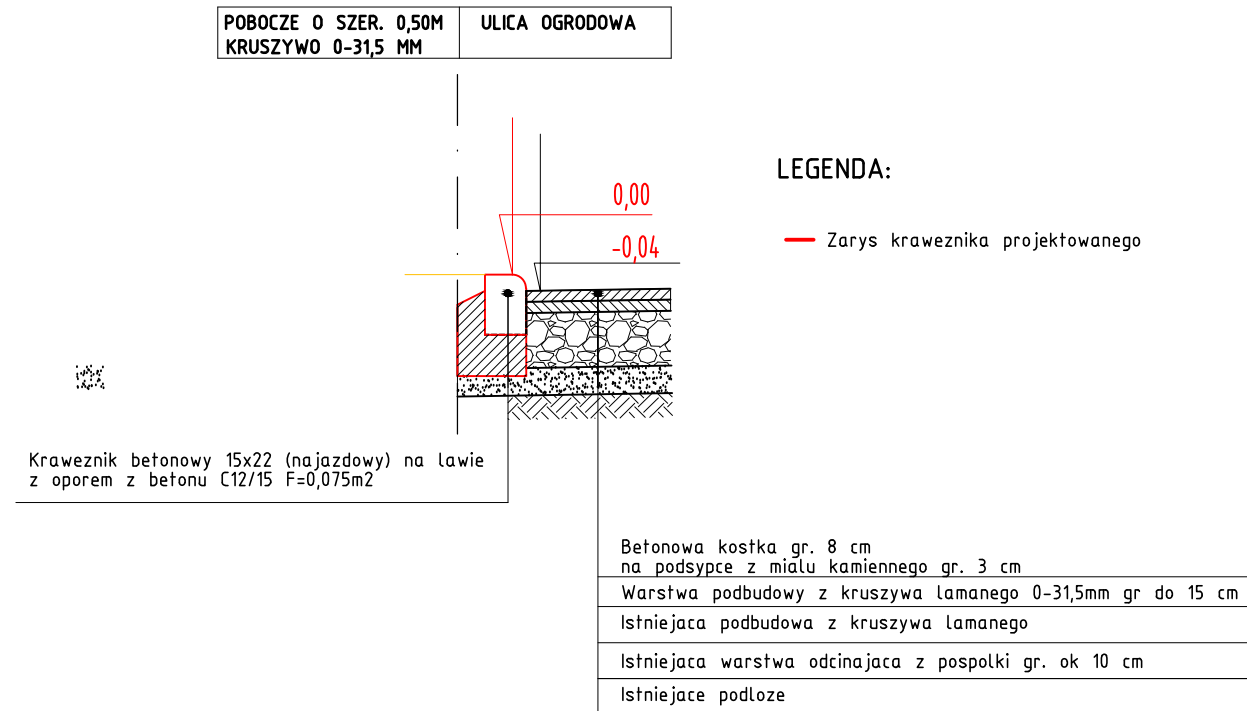

BIURO OBSŁUGI BUDOWNICTWA

WOJCIECH BLASIAK UL. F. CHOPINA 40C
59-920 BOGATYNIA tel.kom. 691479756

Obiekt	BUDOWA NAWIERZCHNI DRÓGI GMINNEJ W WĘGLINCU DZ. NR 145, AM-4, OBR. WĘGLINIEC		
Tytuł rysunku	PRZEKROJ POPRZECZNY		
Inwestor	GMINA WĘGLINIEC 59-940 WĘGLINIEC UL. SIKORSKIEGO NR 3	Branża DR. Skala 1:50	
Projektant	mgr inż. Justyna Polak upr. bud. drogowe	Nr upr. 271/DOS/10	Podpis Data 07.17
Asystent	inż. Wojciech Blasiak	Podpis	Nr rys.