

INWESTOR
Gmina Węgitlice
ul. Skorckiego 3
59-940 Węgitlice

OBJEKT/ADRES
59-940 Węgitlice

mgr inż. Tomasz Koźłowski
59-830 Dłeszyna, ul. Wąchocki 93 | tel. 604 206 084

budoteka

Remont budynku OSP w Czerwonej Wodzie - wykonanie elewacji
dz. nr 1781, Obr. Czerwona Woda, AM 4
59-942 Czerwona Woda

TYTUŁ RYSUNKU:
Elewacja północno - wschodnia - stan istniejący


PROJEKTOWAŁ:
mgr inż. Tomasz Koźłowski

DATA: 02.07

SPECJALNOŚĆ: KONSTRUKCYJNA

SKALA:
1:100

1/1

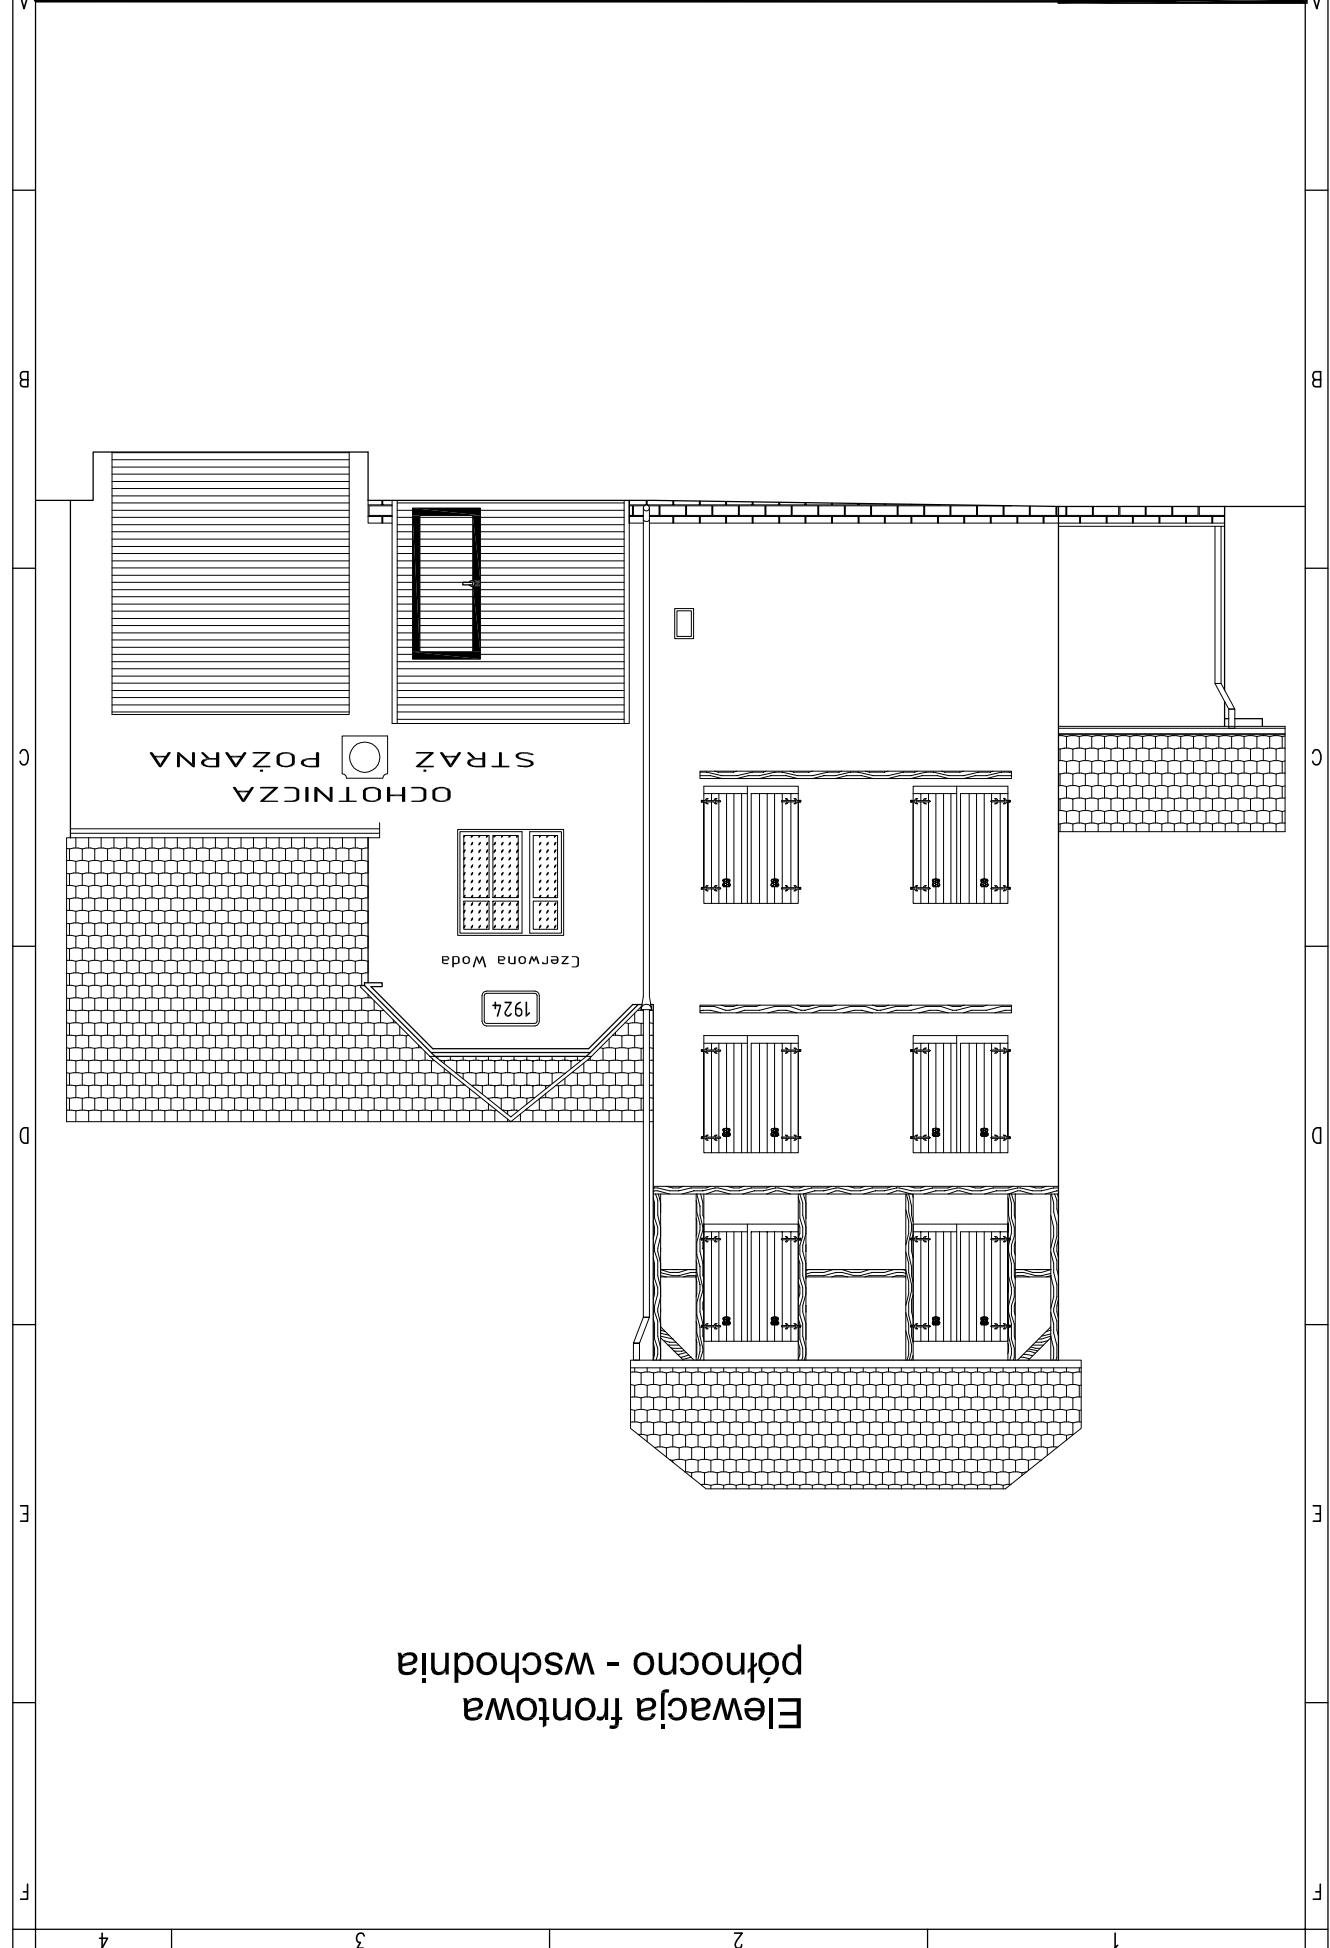

Elewacja frontowa
północno - wschodnia

