
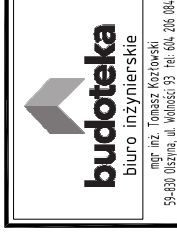


# Elewacja północno - zachodnia

ZESTAWIENIE NR/ELEMENT/KOLOR/MATERIAŁ			
NR	ELEMENT	KOLOR	MATERIAŁ
1	COKÓŁ Z PŁYTEK	CZERWONO - BRĄZOWY	PŁYTKA CEGLANA
2	ŚCIANA	"STARA BIEL"	TYNK CEM - WAP TYNK CIENKOWARSTWOWY FARBA ELEWACYJNA
3	ELEMENT DREWNIANY	CZERWONY	DREWNO

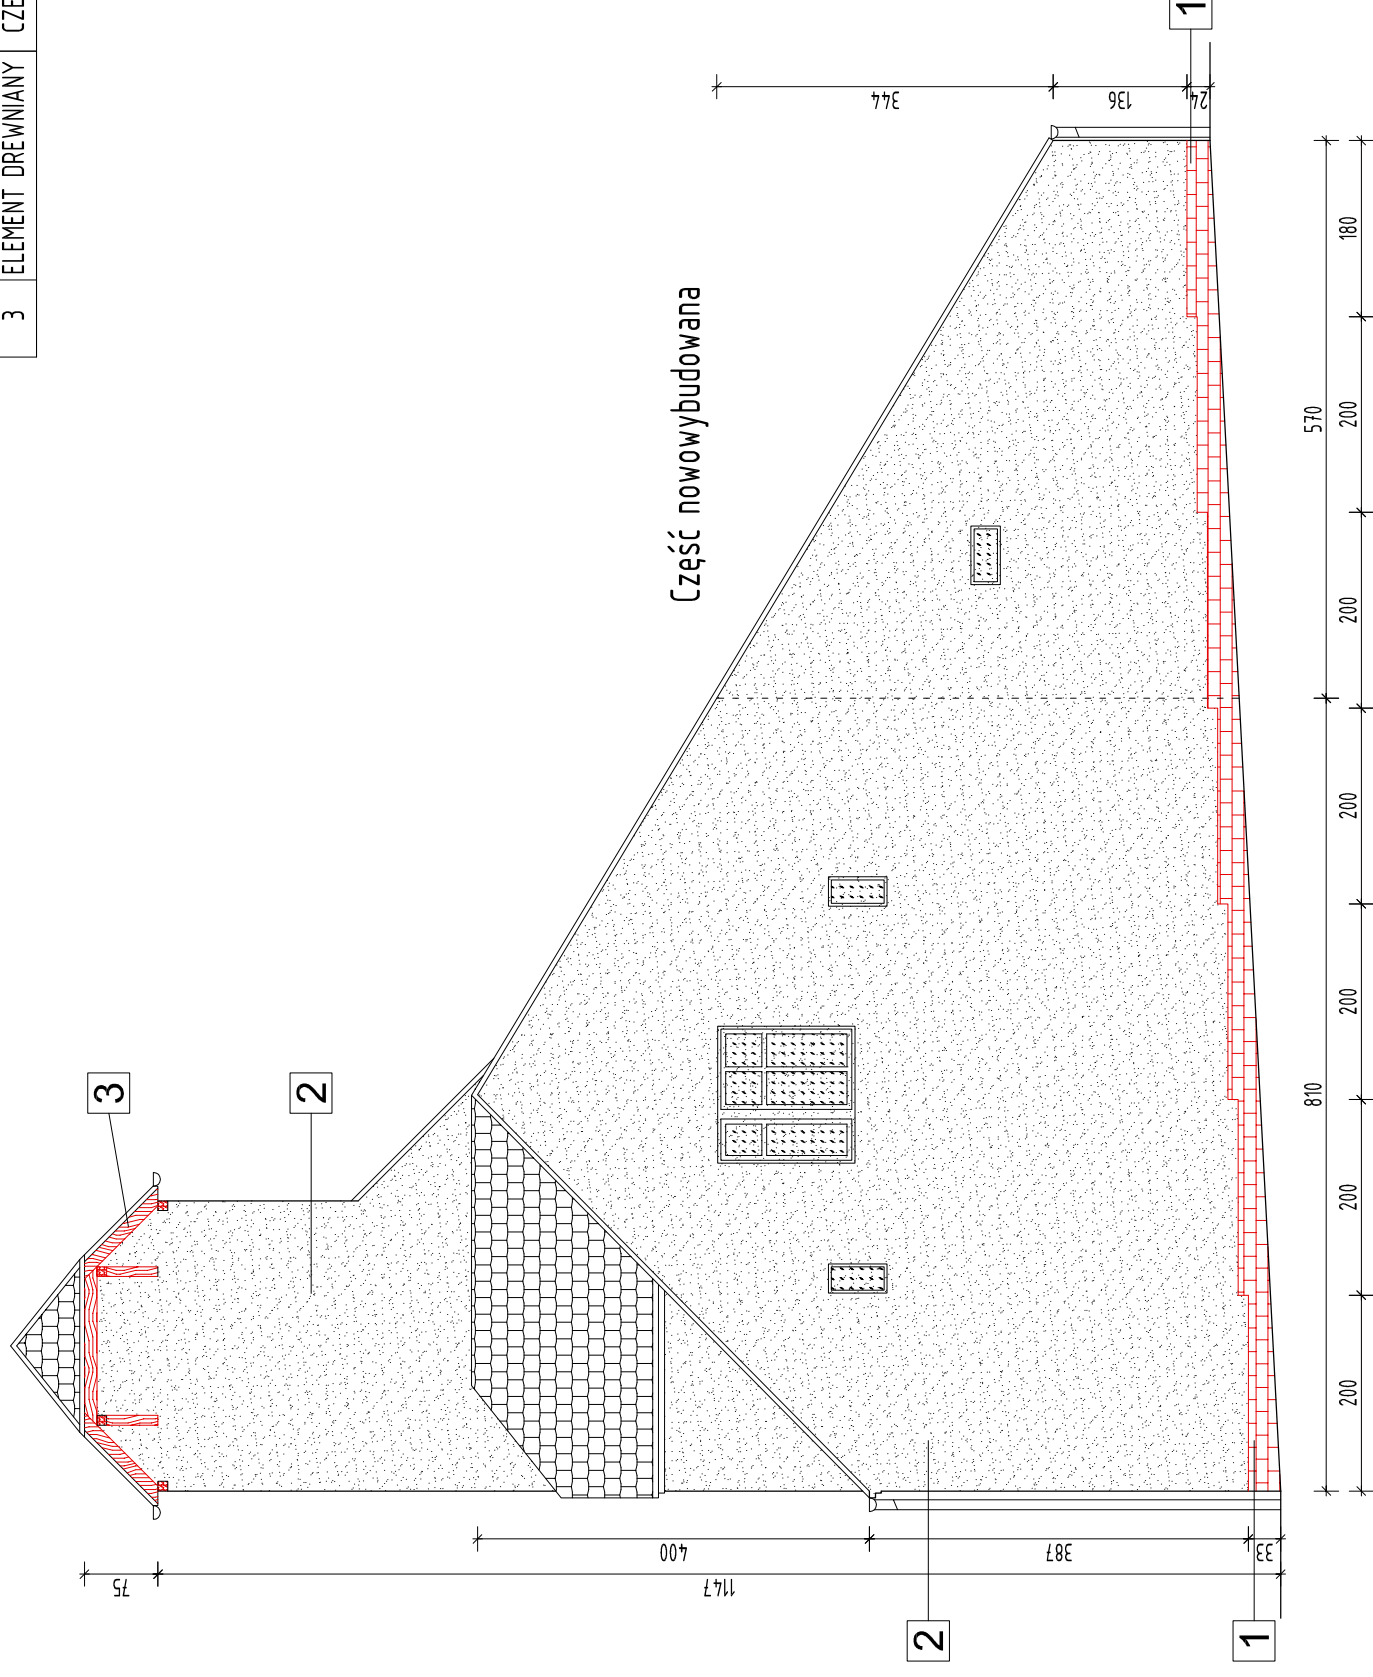

INWESTOR:  
Gmina Węgliniec  
ul. Sikorskiego 3  
59-540 Węgliniec

OBIEKT/ADRES:  
Remont budynku OSP w Czerwonej Wodzie - wykonanie elewacji  
ul. Wolności 1391, Obr. Czerwona Woda, AM 4  
59-942 Czerwona Woda

TYTUL RYSUNKU:  
Elewacja północno - zachodnia - stan projektowy

OPRACOWAŁ:  
mgr inż. arch. Artur Bieliński  
mgr inż. arch. Przemysław Zagórski  
mgr inż. arch. Przemysław Zagórski

PODPIS:  
mgr inż. arch. Przemysław Zagórski  
SPECJALNOŚĆ: ARCHITEKTURA

DATA: 8.2017

SKALA:  
1:75

3/A