

mgr inż. Tomasz Kozłowski
 59-930 Olsztyn, ul. Wołoski 53 tel: 604 206 004
budoteka
 biuro inżynierskie

INWESTOR:
 Gmina Węgliniec
 ul. Sikorskiego 3
 59-940 Węgliniec

OBIEKT/ADRES
 Remont budynku OSP w Czerwonej Wodzie - wykonanie elewacji
 dz. nr 1181, Obr. Czerwona Woda, AM 4
 59-942 Czerwona Woda

TYTUŁ RYSUNKU:
 Cokół - szczegóły

OPRACOWAŁ:
 mgr inż. arch. Artur Bień

PODPIS:

SPRAWDZIŁ:
 mgr inż. arch. Przemysław Zagórski


DATA: 03.2017

SKALA:
 1:10

5/A

1 - tynk
 2 - klej do płytek
 3 - płyta elewacyjna ceglana

a - wysokość cokotu
 podana na rys. elewacji

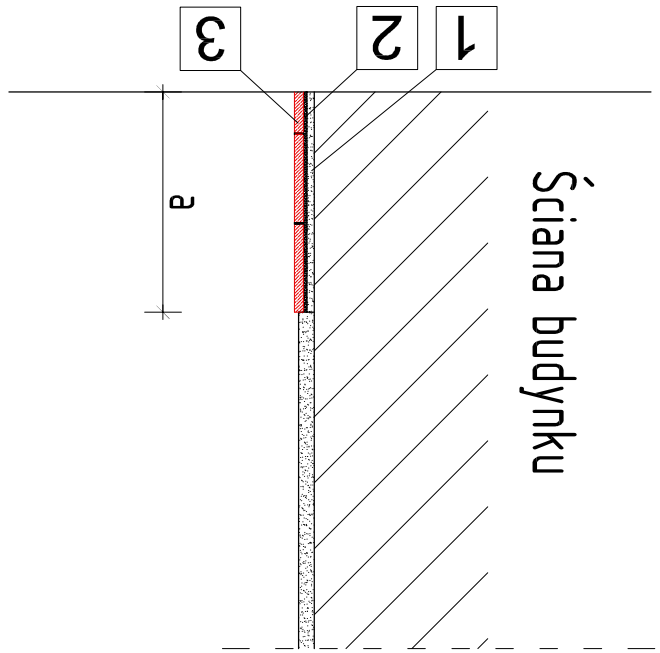

Cokół
 1:10

