






Ruszków Pl. Partyzantów skala 1:500

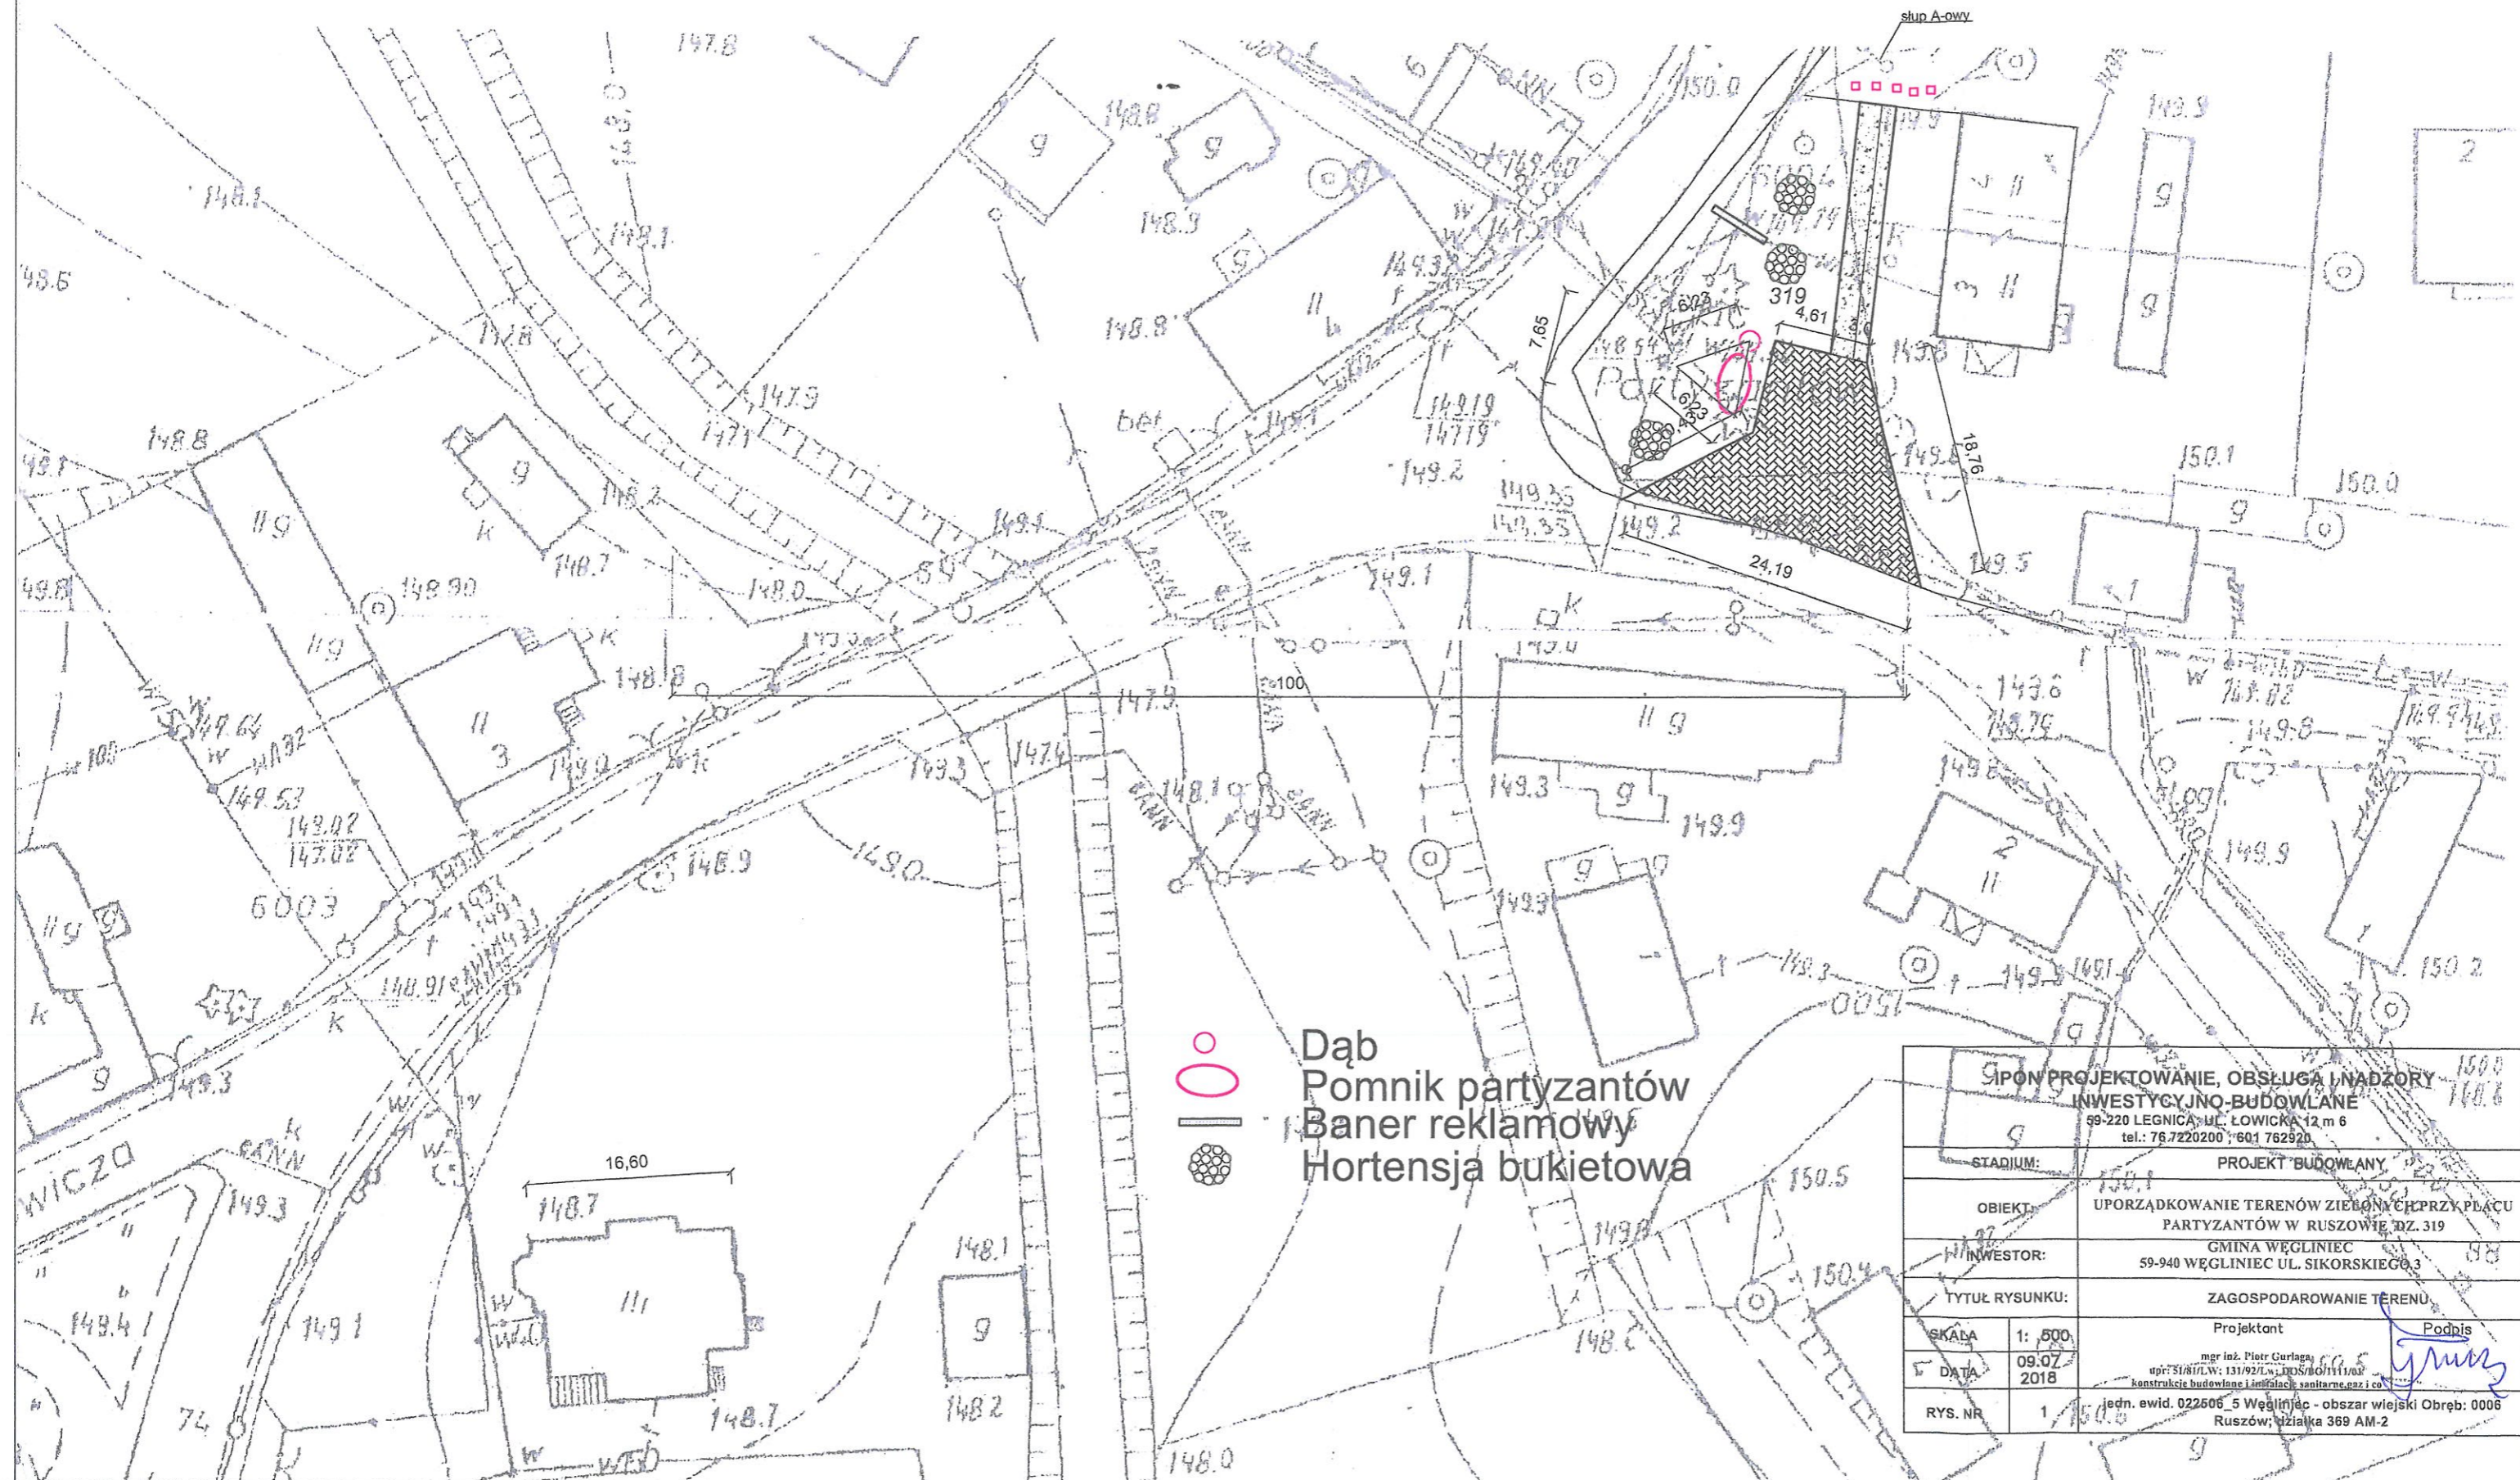

-  Dąb
-  Pomnik partyzantów
-  Baner reklamowy
-  Hortensja bukietowa

SIPON PROJEKTOWANIE, OBSŁUGA I NADZORY INWESTYCYJNO-BUDOWLANE 59-220 LEGNICA, UL. LOWICKA 12, m 6 tel.: 76 7220200 ; 601 762920	
STADIUM:	PROJEKT BUDOWLANY
OBIEKT:	UPORZĄDKOWANIE TERENÓW ZIELONYCH PRZY PLACU PARTYZANTÓW W RUSZKOWIE DZ. 319
INWESTOR:	GMINA WĘGLINIEC 59-940 WĘGLINIEC UL. SIKORSKIEGO 3
TYTUŁ RYSUNKU: ZAGOSPODAROWANIE TERENU	
SKALA:	1: 500
DATA:	09.07 2018
RYS. NR:	1
mgr inż. Piotr Gurlaga upr: 51/81/L/W: 131/92/L/W: D/S/0/11/1/02 konstrukcje budowlane i inżynieria sanitarna, gaz i co jedn. ewid. 022506_5 Węgliniec - obszar wiejski Obręb: 0006 Ruszków, działka 369 AM-2	

Podpis
[Signature]