RZUT SALI

- INSTALACJE WENTYLACJI I KLIMATYZACJI

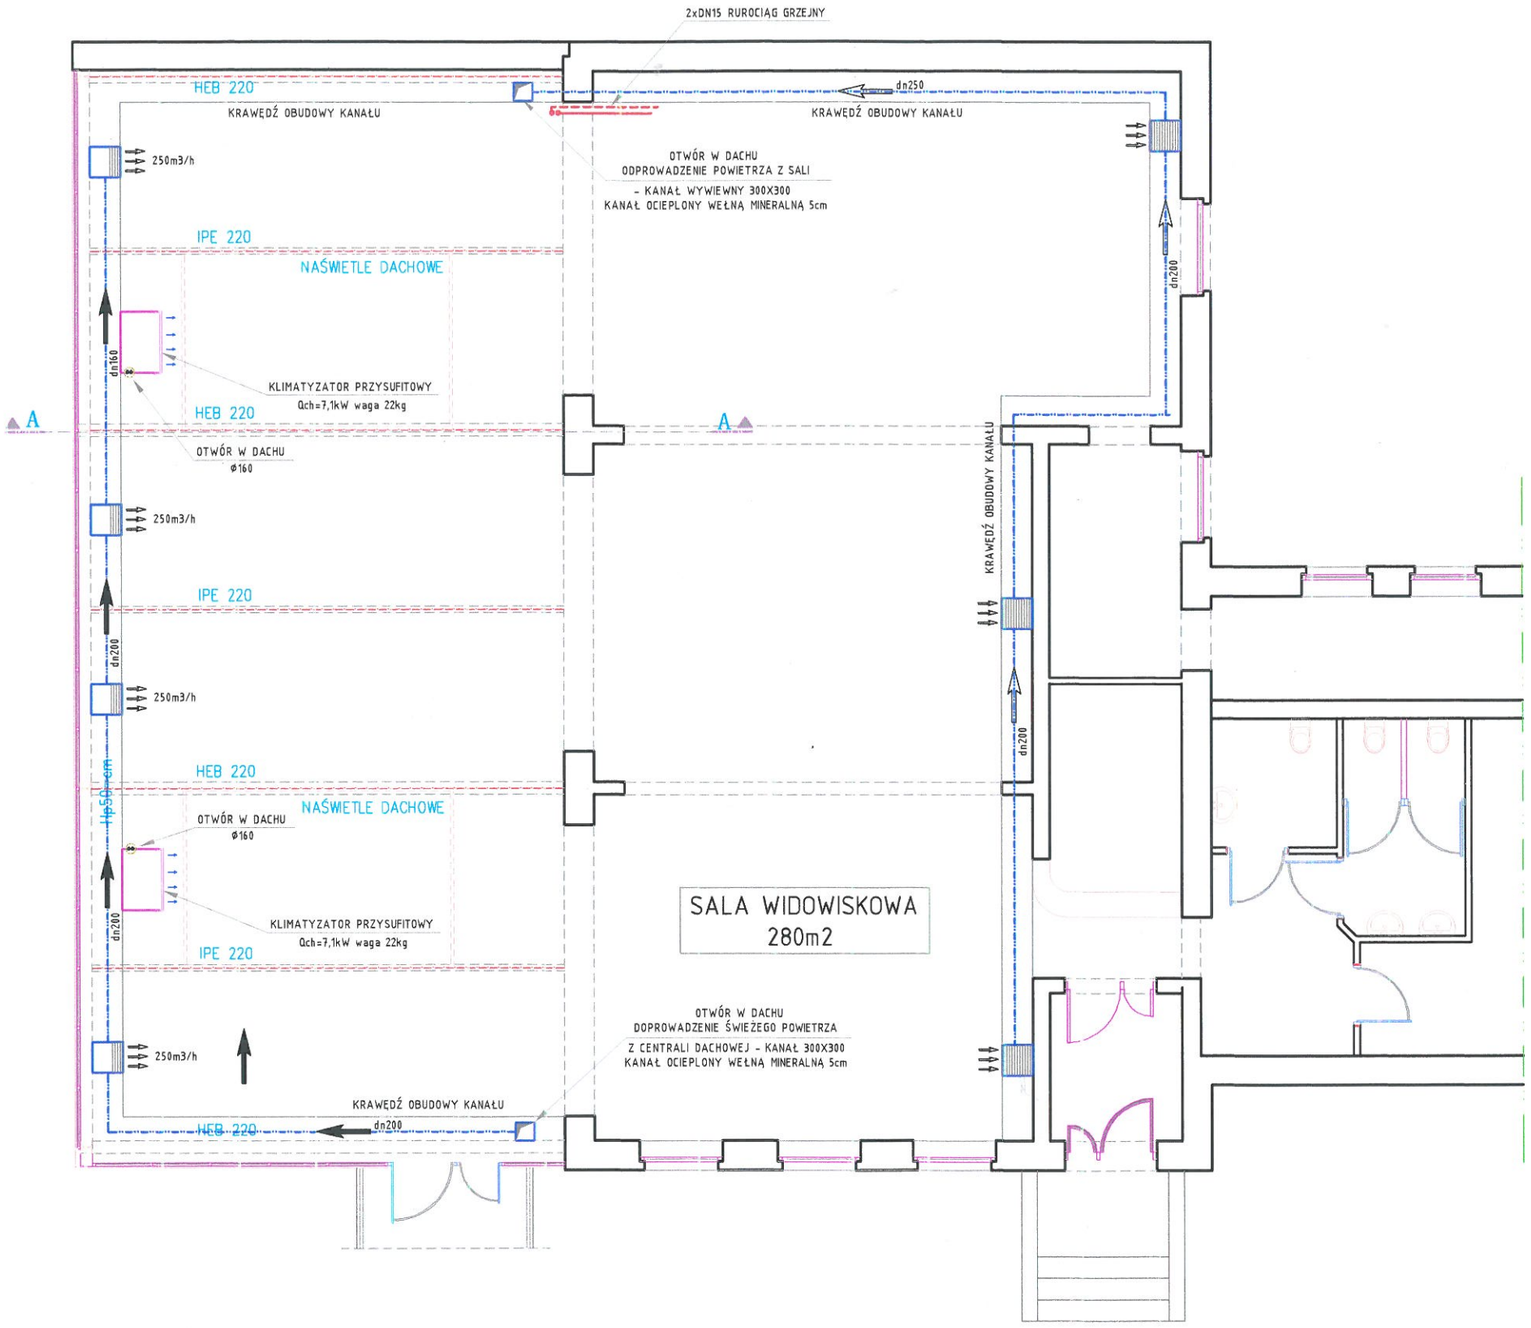

Biuro projektowe:
59-900 Zgorzelec
ul. Sienkiewicza 24/6
tel. 503 97 23 68
517 80 40 94
SISKKON
FIRMA PROJEKTOWO BUDOWLANA

Temat opracowania:
PROJEKT BUDOWLANY
MODERNIZACJA BUDYNKU WĘGLINIECKIEGO CENTRUM KULTURY
- MODERNIZACJA OSZKLONEJ CZĘŚCI SALI WIDOWISKOWEJ
W ZAKRESIE OGRZEWANIA I WENTYLACJI

Inwestor:
Gmina Miejska Węgliniec
ul. Sikorskiego 3, 59-940 Węgliniec

Adres inwestycji:
dz. nr 68
Plac Wolności 1, 59-940 Węgliniec

Tytuł rysunku:
RZUT SALI
- INSTALACJE WENTYLACJI I KLIMATYZACJI

Projektant:	Nr uprawnień:	Podpis:
mgr inż. Ryszard SAK	112/DOŚ/04	

Faza projektu: projekt budowlany	Skala: 1:100	Nr rysunku:
Branża: instalacyjna	Data: 10.2017r.	**S-01**