


PRZEKROJ NORMALNY

B-B

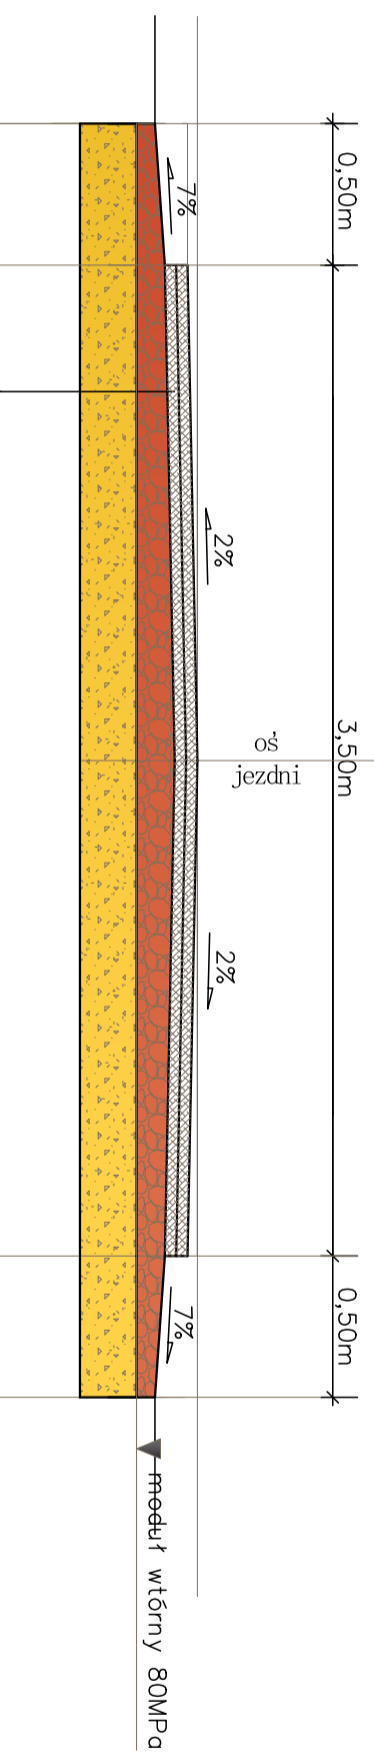


Konstrukcja drogi

- Warstwa ścierna AC11 gr. 4 cm
- Warstwa wiążąca AC11 gr. 4 cm
- Podbudowa z kruszywa łamanego gr. 10cm
- Istniejąca podbudowa

PRZEKROJ NORMALNY

A-A

OD 0+000,00 – 0+173,00

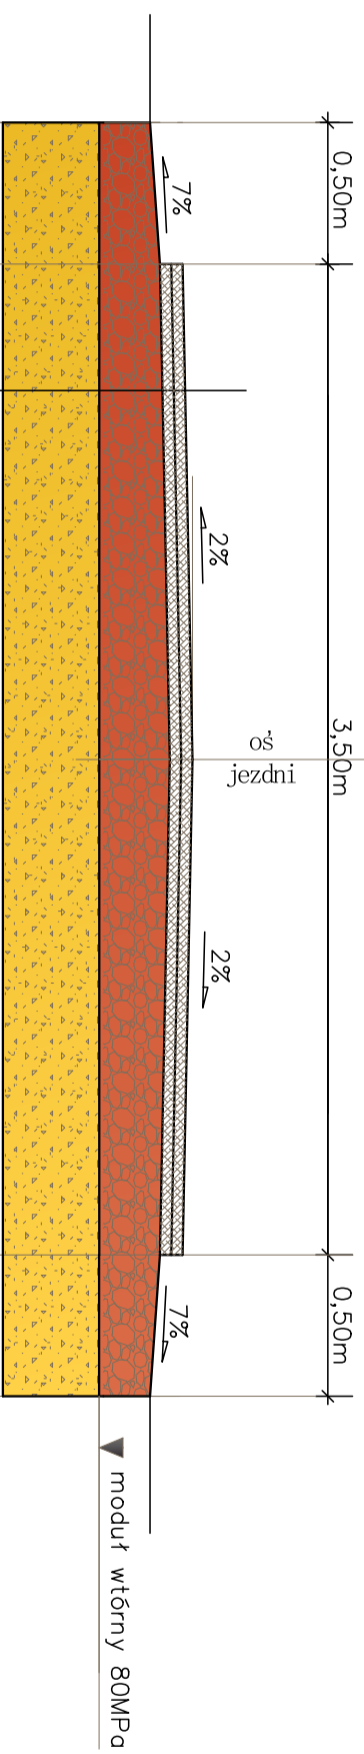

Konstrukcja drogi

- Warstwa ścierna AC11 gr. 4 cm
- Warstwa wiążąca AC11 gr. 4 cm
- Podbudowa z kruszywa łamanego gr. 25cm
- Podbudowa z piasku gr. 34 cm

UWAGA: SZEROKOŚĆ JEZDNI DOSTOSOWAĆ DO GRANICY DZIAŁKI PO JEJ OKAZANIU!



Biuro projektowe "ARCHITECT"
mgr inż. Tomasz Tyczyński
67-231 Żukowice, Głinitca 30/1
tel./kom 663-571-867
e-mail: tomtyc@interia.pl

Investor:
GMINA WĘGLINIEC, UL. SIKORSKIEGO 3, 59-940 WĘGLINIEC

Adres inwestycji:
STARY WĘGLINIEC UL. ZIELONA DZ. NR 941, 942

Nazwa rysunku:
PRZEKROJ NORMALNY

Skala: 1:25

Dziurawek:

mgr inż. Tomasz Tyczyński
upr. proj. nr DOS/0011/PBkb/16

Podpis:

Nr rys. 4