

MIEJSCOWY PLAN ZAGOSPODAROWANIA PRZESTRZENNEGO TERENÓW POŁOŻONYCH WE WSI CZERWONA WODA

RYSUNEK PLANU

SKALA 1:1000

MAPA DO CELOW PROJEKTOWYCH
SKALA 1:1000

SEKCJA 451.143.221 i 451.143.173.

Woj. dolnośląskie

Pow. zgorzelecki

Jednostka ewidencyjna: Węgliniec-obszar wiejski, 022506_5

Obręb: Czerwona Woda, 022506_5.0001

AMS działki nr 924 i 868

Id. zam. GK.6640.300.2016.


Układ odniesienia wysokości: Kronsztadt

Układ współrzędnych poziomych: 1965_4


----- zakres opracowania

Granice zostały wniesione z danych ewidencji gruntów. Mapa aktualna w treści naziennej i podziemnej w zakresie opracowania. Nie wyklucza się istnienia w terenie innych nie wykazanych na niniejszej mapie urządzeń podziemnych, które nie były zgłoszone do inwentaryzacji lub o których brak jest informacji w instytucjach branżowych. Uzgodniono projektowane sieci w ZUDP w Zgorzelcu. Mapę wykonano bez ustalenia obciążeń. Punkty osnowy geodezyjnej podlegają ochronie – art. 48 ustawy Prawo Geodezyjne i Kartograficzne.

Wyk. GEODETA UPRAWNIENY
Roman Dominik
MCPiD Nr rej. 9514

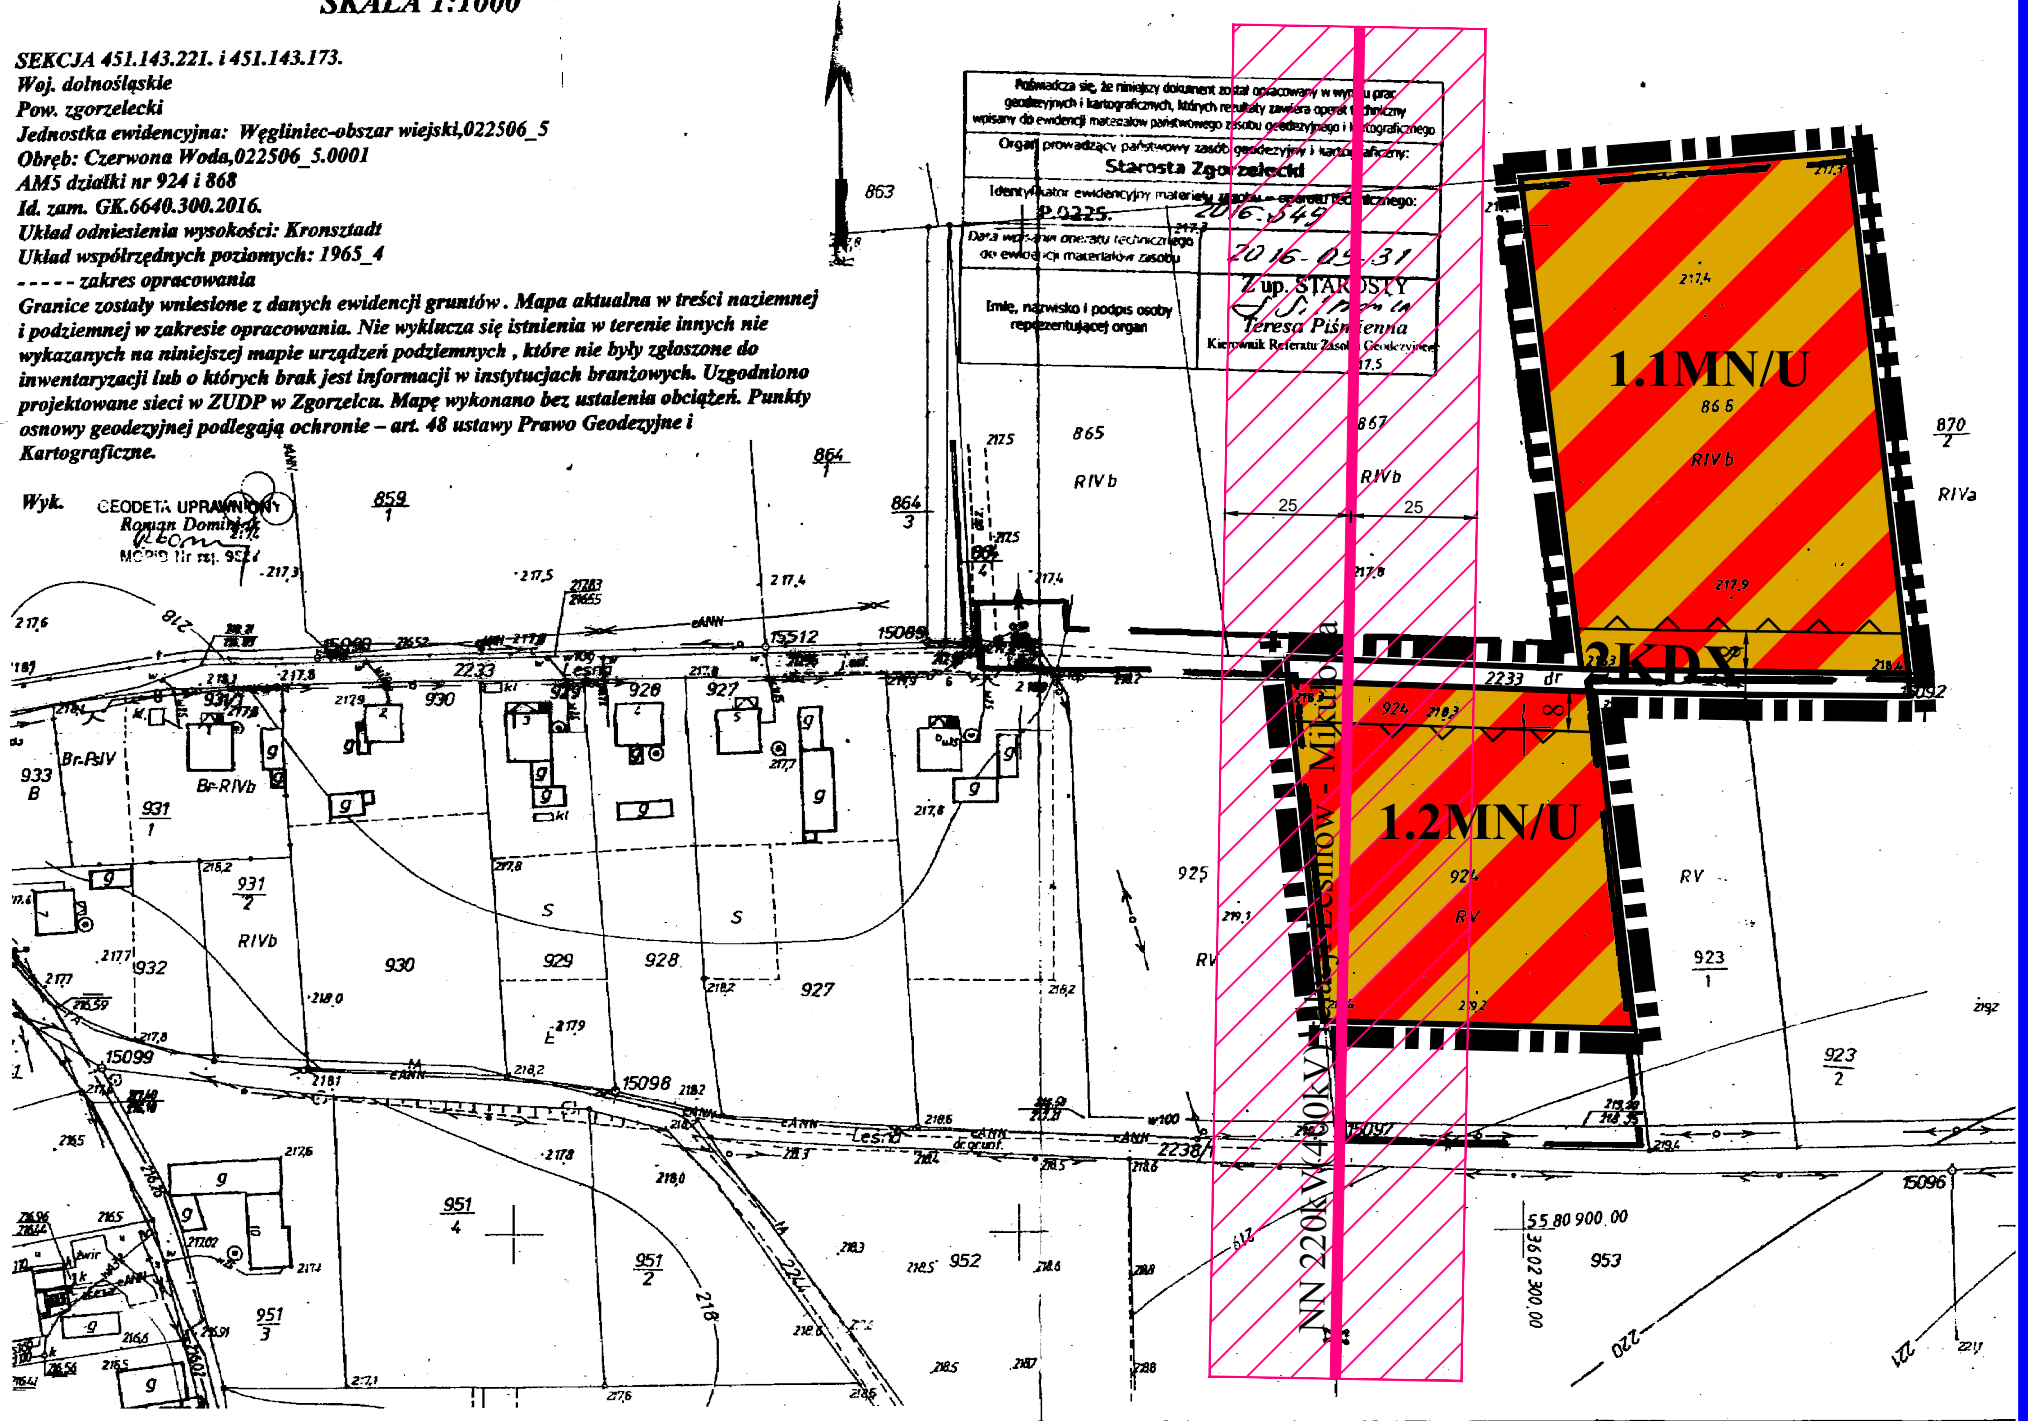

WYRYS ZE STUDIUM UWARUNKOWAŃ I KIERUNKÓW ZAGOSPODAROWANIA PRZESTRZENNEGO GMINY WĘGLINIEC

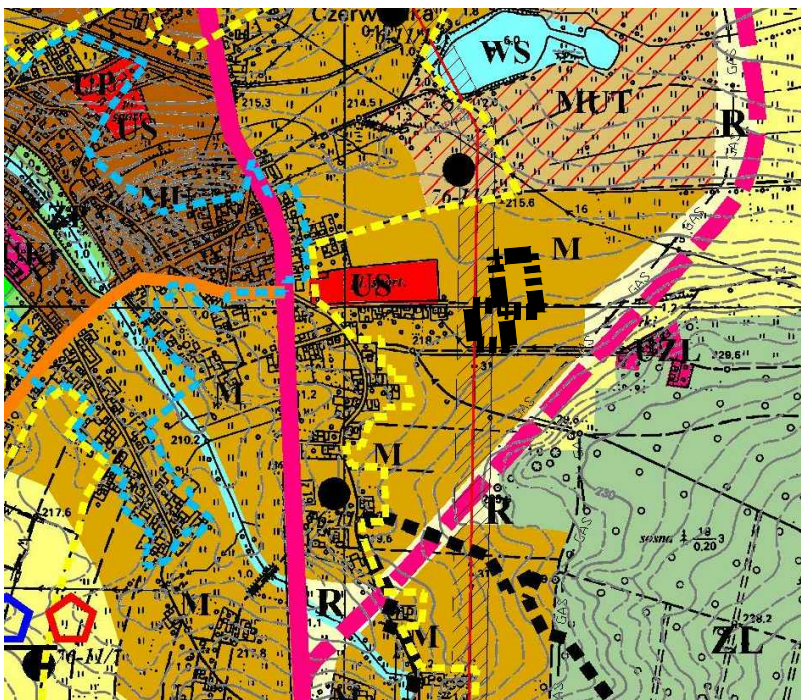

LEGENDA:

OBOWIĄZUJĄCE USTALENIA PLANU

- GRANICA OBSZARU OBJĘTEGO PLANEM
- TERENY ZABUDOWY MIESZKANIOWEJ JEDNORODZINNEJ I USŁUGOWEJ
- CIĄG PIESZO-JEZDNY
- LINIE ROZGRANICZAJĄCE TERENY O RÓŻNYM PRZEZNACZENIU LUB RÓŻNYCH ZASADACH ZAGOSPODAROWANIA
- NIEPRZEKACZALNE LINIE ZABUDOWY
- STREFA OCHRONNA NAPOWIETRZNEJ LINII ELEKTROENERGETYCZNEJ NAJWYŻSZYCH NAPIĘĆ NN 220kV(400kV) RELACJI MIKUŁOWA-LEŚNIOW (D-221)

OZNACZENIA INFORMACYJNE

- WYMIARY W METRACH
- NAPOWIETRZNA LINIA ELEKTROENERGETYCZNA NAJWYŻSZYCH NAPIĘĆ NN 220kV(400kV) RELACJI MIKUŁOWA-LEŚNIOW (D-221)

ZALĄCZNIK NR 1
DO UCHWAŁY NR 536/XXVI/16
RADY MIEJSKIEJ WĘGLIŃCA
Z DNIA 30 GRUDNIA 2016 R.

OPUBLIKOWANY W DZIENNIKU URZĘDOWYM
WOJEWÓDZTWA DOLNOŚLĄSKIEGO
WROCŁAW, DNIA 11 STYCZNIA 2017R., POZ. 167

0m		50m	100m
PRACOWNIA PROJEKTOWO - USŁUGOWA Witowski & Sławik s.c. ul. Krótka 5, 57-100 Strzelin, e-fax 71 716 55 49			
TEMAT: MIEJSCOWY PLAN ZAGOSPODAROWANIA PRZESTRZENNEGO TERENÓW POŁOŻONYCH WE WSI CZERWONA WODA			SKALA 1:1000
CZEŚĆ: RYSUNEK PLANU			DATA 12.2016
ZESPÓŁ AUTORSKI: mgr Lesław Witowski mgr inż. Marcin Sławik			