


INSTRAL WROCLAW WIMY, UL. STONECZNA 7	INWESTOR:	Zakład Usług Komunalnych w Węglitcu
	OBJEKT:	Budowa przyłącza wody do oczyszczalni ścieków w Węglitcu
BRANŻA:	Sanitarna	Projektant: Inż. Grzegorz Orkusz
STADIUM:	PB-W	Projektant: Inż. Grzegorz Orkusz
SKALA:	1:500	Sprawił: mgr inż. Tomasz Ziemiński
DATA:	09.2016 r.	693/01/DUW
NR RYSUNKU:	1	

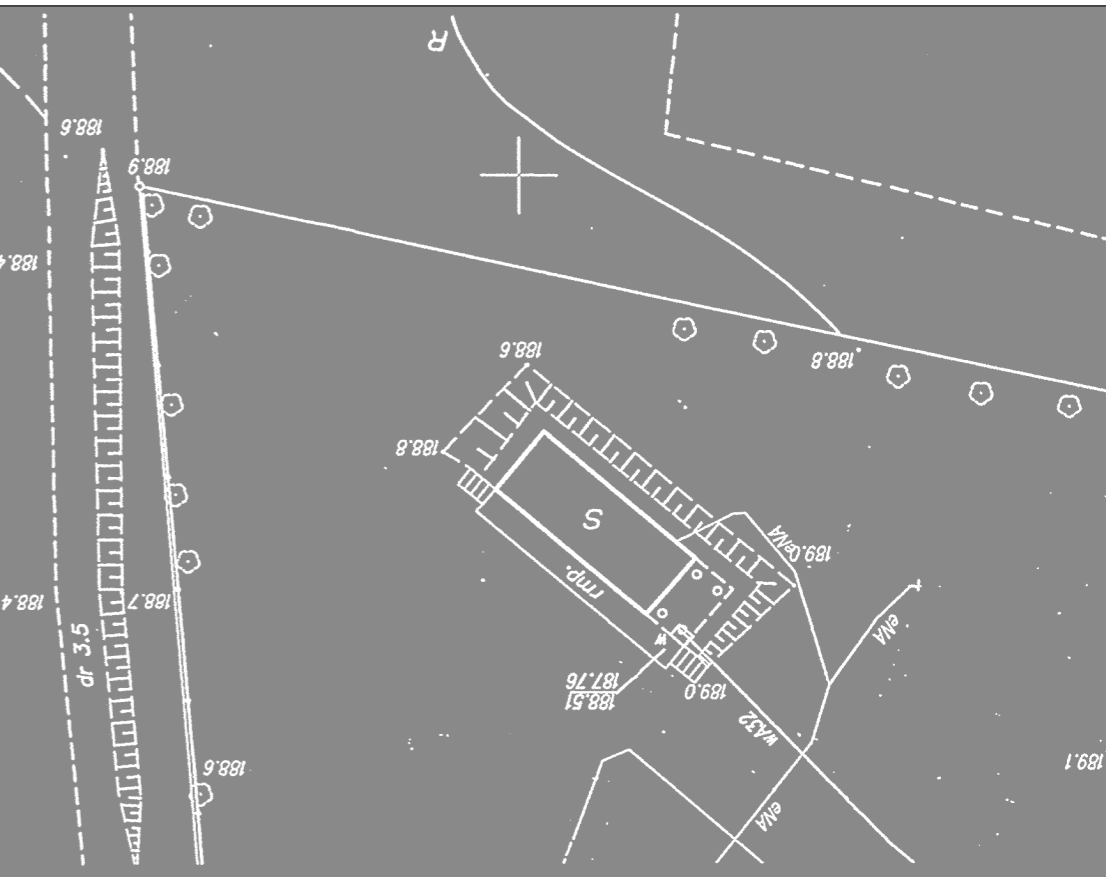

Imię, nazwisko i podpis osoby reprezentującej organ	Z up. STAROSTY T. Starosta Teresa Piśmienna
Data wpisania operatu technicznego do ewidencji materiałów zasobu	2016-09-05
(Identyfikator ewidencyjny materiału zasobu - operatu technicznego)	P.0225. 2016. 932
Organ prowadzący państwowy zasób geodezyjny i kartograficzny	Starosta Zgorzelecki
Pozwiadacza się, że niniejszy dokument został opracowany w wyniku prac geodezyjnych i kartograficznych, których rezultaty zawiera operat techniczny wpisany do ewidencji materiałów państwowego zasobu geodezyjnego i kartograficznego	
Kierownik Referatu Zasobu Geodezyjnego	

aktualizację terenu określonego przerywaną linią treści naziemnej i podziemnej wykonanej przez: ZBIORNIEM MEDWICKI USTALONA GEOD. WYKON. KARTOGRAFICZNE K. 6640. 737.2016 Geodeta upr. w woj. dolnośląskim 4885 /g. zlec. Nr 134/2016 59-800. 2016, ul. Zymierskiego 2B/32 uban dn. 05.09.2016r. tel. (075) 722 3568 NIP 613.000.16.04

ranice i numery działek naniesiono dokumentów ewidencji gruntów. Nie wykazuje się istnienia w terenie innych dokumentów, które nie były zgłoszone do inwentaryzacji lub o których brak jest informacji w instytutach branżowych.

Plan wykosztowany - Kronszadt bczajen służebnościami gruntowymi jawionymi w księgach wieczystych punkty osnowy geodezyjnej podlegają ochronie - art. 48 ust. 1 pkt 3 Prawa geodezyjnego i Kartograficznego.

Mapa do celów projektowych działek położonych w m. Węglitcu skala 1 : 500

sekcja: 451.141.2242

dnostka ewidencyjna: 022506_4, Węglitiec-miasto 022506_4.0001!0002, Am I i Am 5

Mapa do celów projektowych działek położonych w m. Węglitcu skala 1 : 500

sekcja: 451.141.2242