



Rura osłonowa Ø160mm PEHD , rura przewodowa Ø90mm PEHD

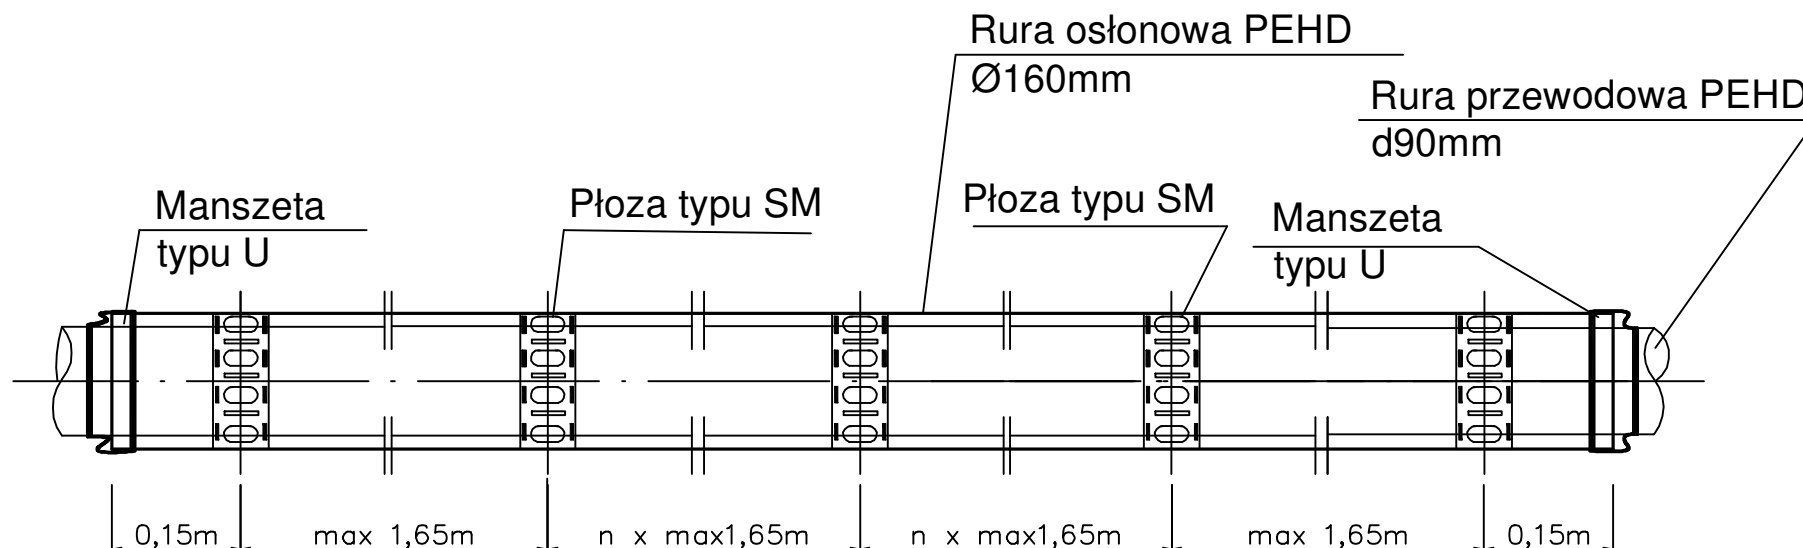

- Średnica rury osłonowej - Ø160mm
 - Przyjęto manszety typu "U" - Dz rury przew.90mm,
 - Przyjęto płozy dystansowe typu SM dla rury przewodowej o średnicy Dz 90 mm
- Wysokości płozy : 20-60mm
Szerokość płozy : 220 mm.

INWESTOR:	Zakład Usług Komunalnych w Węglińcu			 I N S T A L W R O C Ł A W I W I N Y , U L . S Ą O N E C Z N A 7
OBIEKT:	Budowa przyłącza wody do oczyszczalni ścieków w Węglińcu			
BRANŻA:	Sanitarna	Projektant:	inż. Grzegorz Orkusz	
STADIUM:	PB-W	Projektant:		57/00/DUW
SKALA:	1:25			
DATA:	09.2016 r.	Sprawdził:	mgr inż. Tomasz Ziemiński	593/01/DUW
NAZWA RYSUNKU:	SCHEMAT RURY OSŁONOWEJ			NR RYSUNKU: 7